


LA
SUCRERIE
 > ATH <

Place du Grand Bassin
 Rue de la Cigogne
 7800 Ath


Maître de l'Ouvrage : BEAUFORT HOUSE

Architectes : **H&V** **DDS+**
ARCHITECTURE

N° Appartement :	D.0.3
Bâtiment :	D
Etage :	REZ
Type (Chambre) :	1 chambre
Surface Brute Appartement :	79,73 m²
Surface Brute Terrasses :	12,50 m²

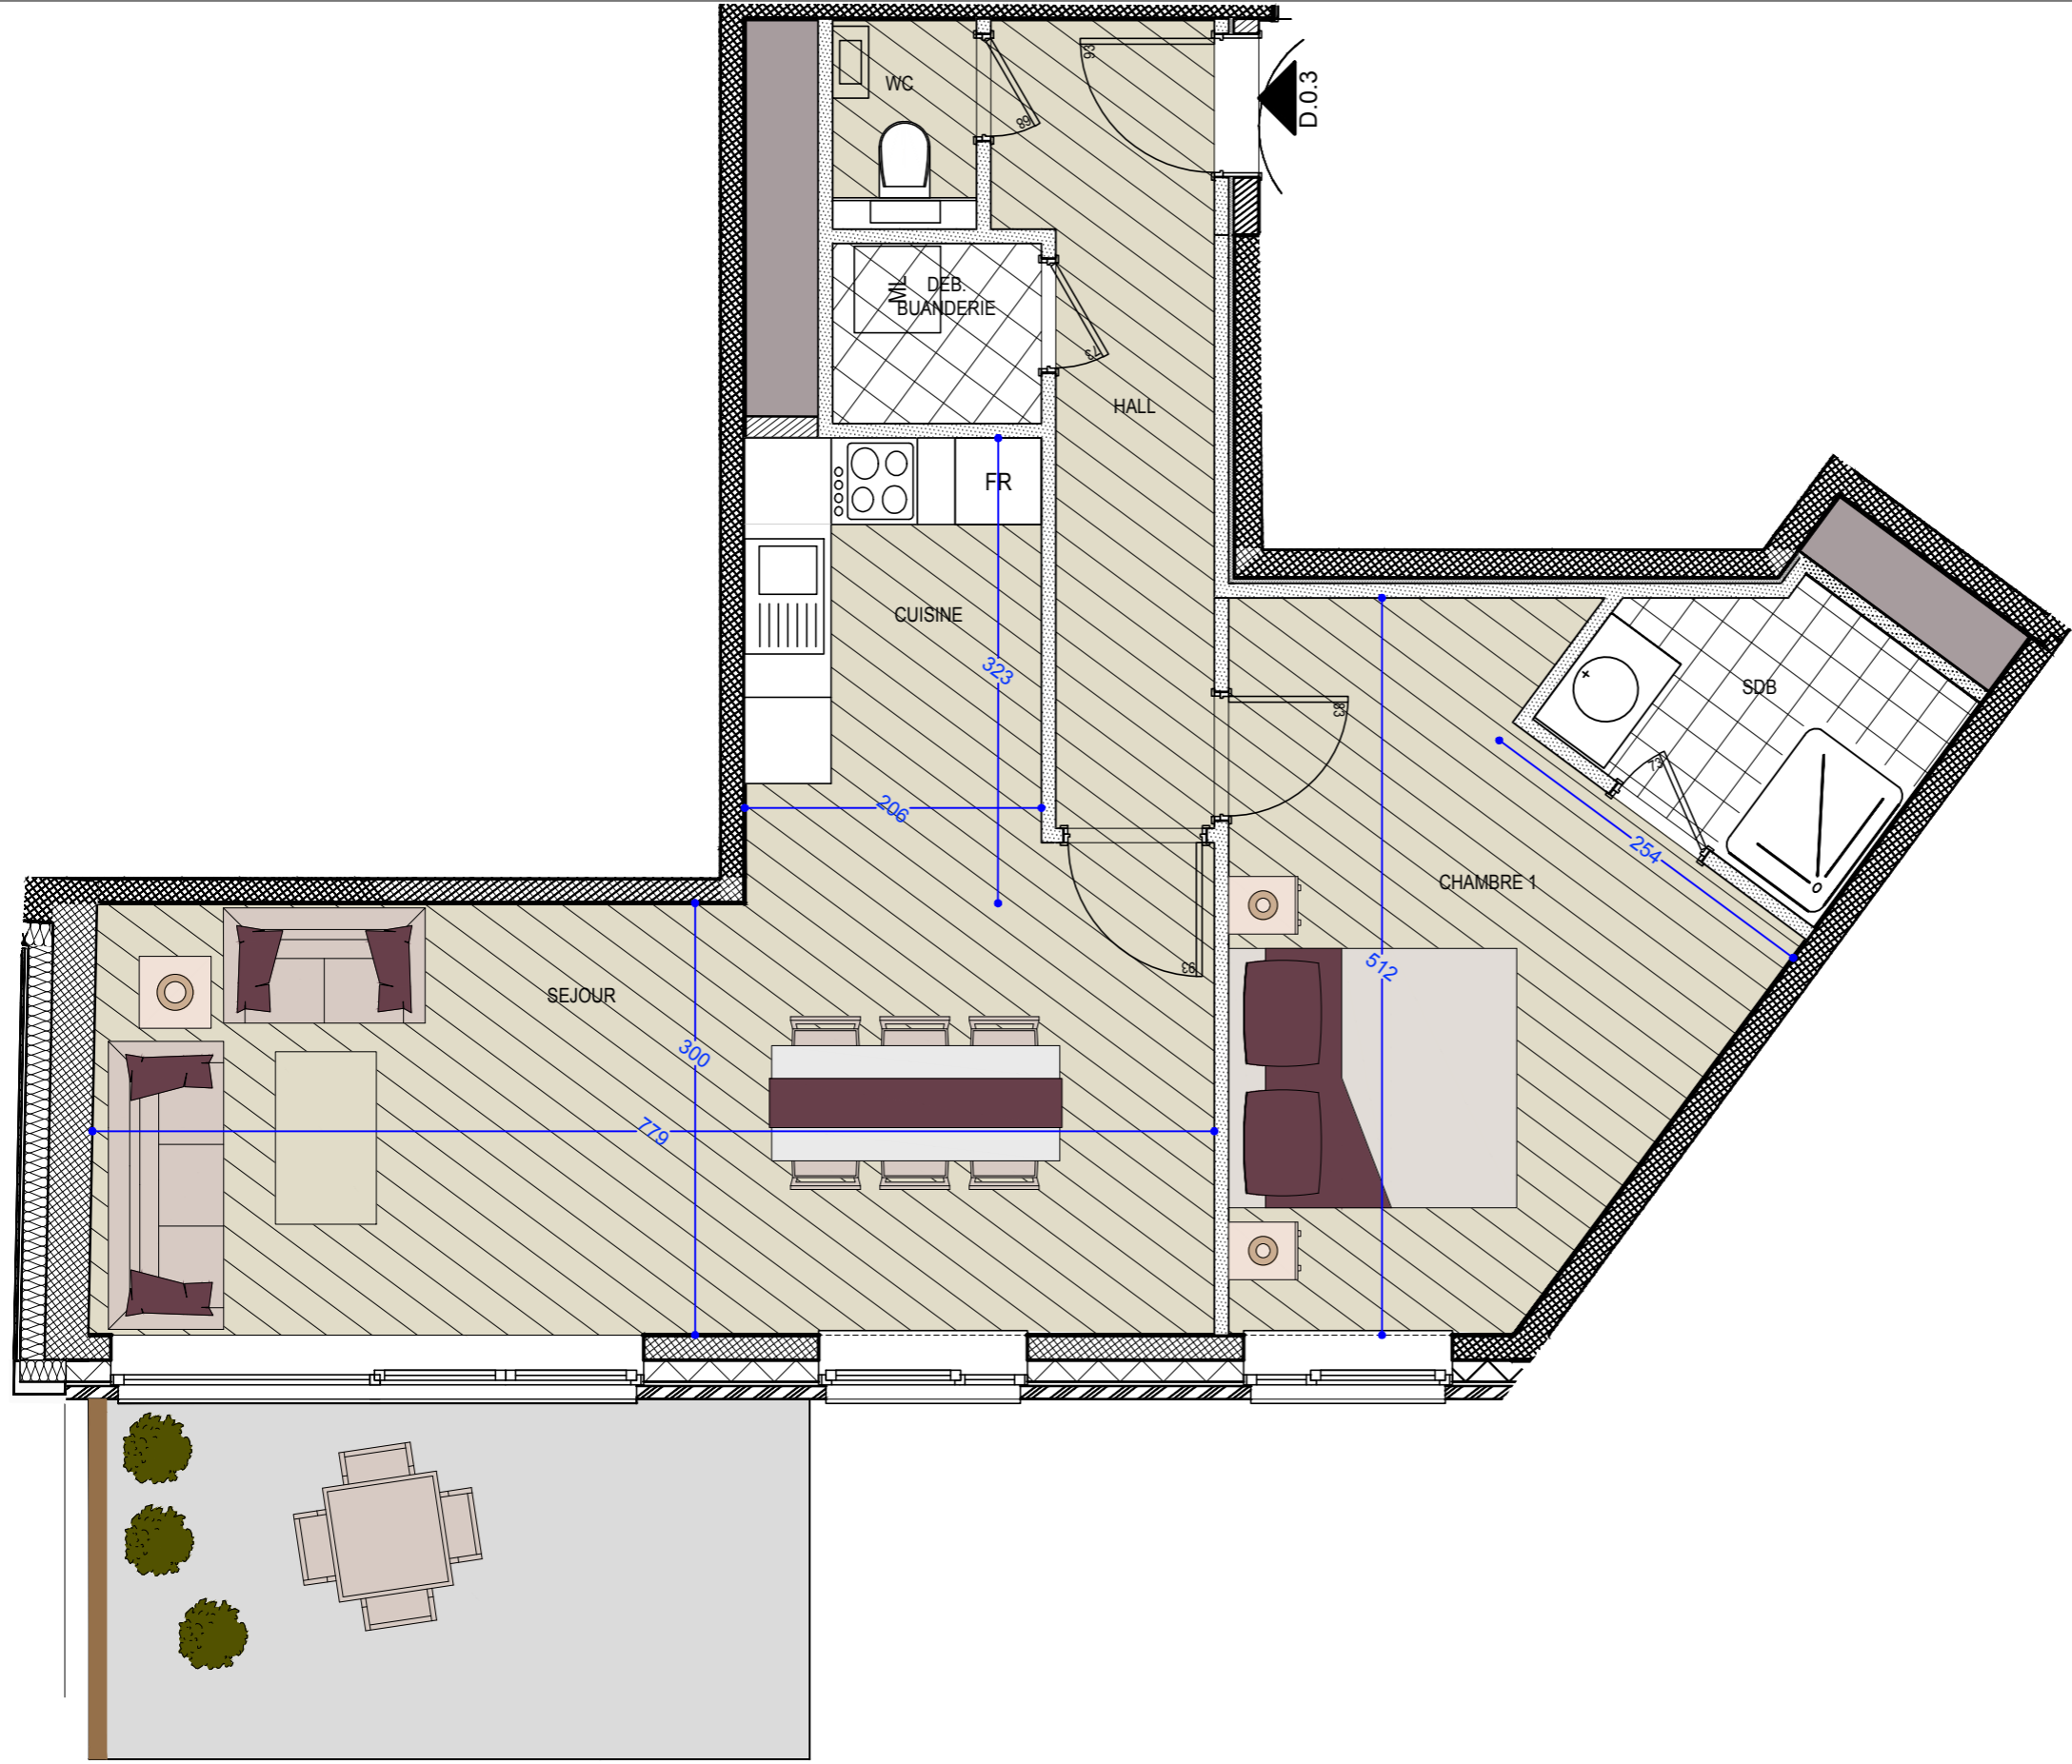

- Légende :
- S.D.B. Salle de Bain
 - S.D.D. Salle de Douche
 - S.A.M. Salle à manger
 - BUAND. Buanderie
 - DEB. Débarras
 - ML Machine à laver
 - SL Sèche linge

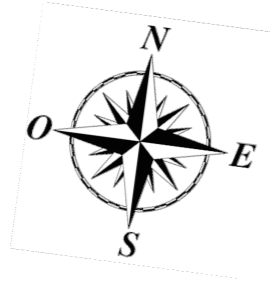

Echelle : 0 0.5 2.5M

Les cotes sont soumises aux tolérances de la construction et peuvent être légèrement différentes de celles relevées sur site. Le mobilier est présenté à titre indicatif.